


FRUIT PROCESSING CENTER in Sagarejo, Georgia

- PLAN FIRST FLOOR
- ① Cold Storage - 635 m²
 - ② Administrative building - 135 m²
 - ③ Warehouse - 552 m²

Total Area - 1360 m²

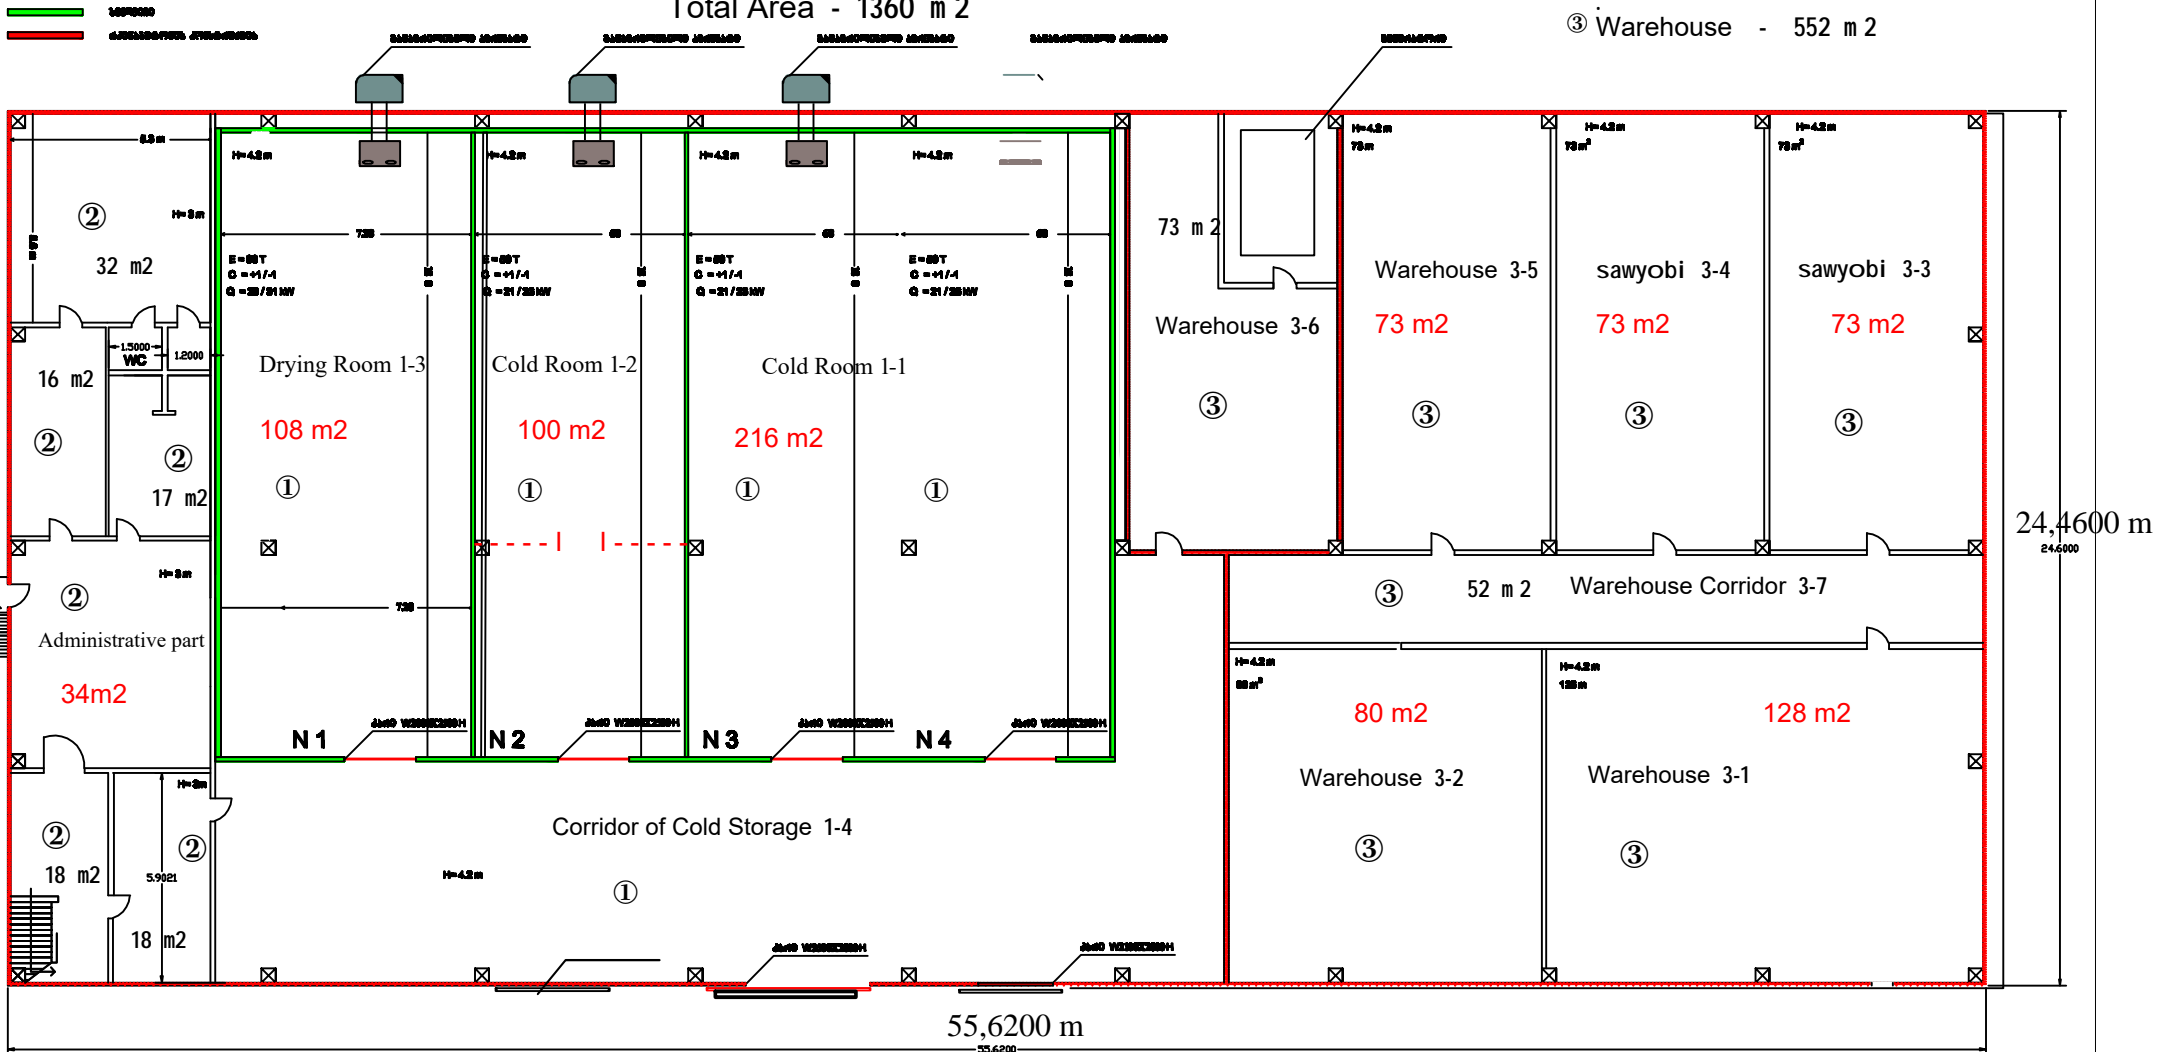



ინდ. მეწარმე თამაზ ჩხიკვიშვილი. ს/კ 01015022544		შემკვეთი
მაცივრის შენობა ქ. საგარეჯოში, კახეთის გზატკეცილი 7		ზურაბ
ინდ. მეწარმე	თ.ჩხიკვიშვილი	მედულაშვილი
შეასრულა	თ.ჩხიკვიშვილი	შიდა აზომეთი ნაბაზი
		21.08.2015

FRUIT PROCESSING CENTER, Sagarejo, Georgia

PLAN SECOND FLOOR

Total area - 1360 m²

② Administration Offices 135m²

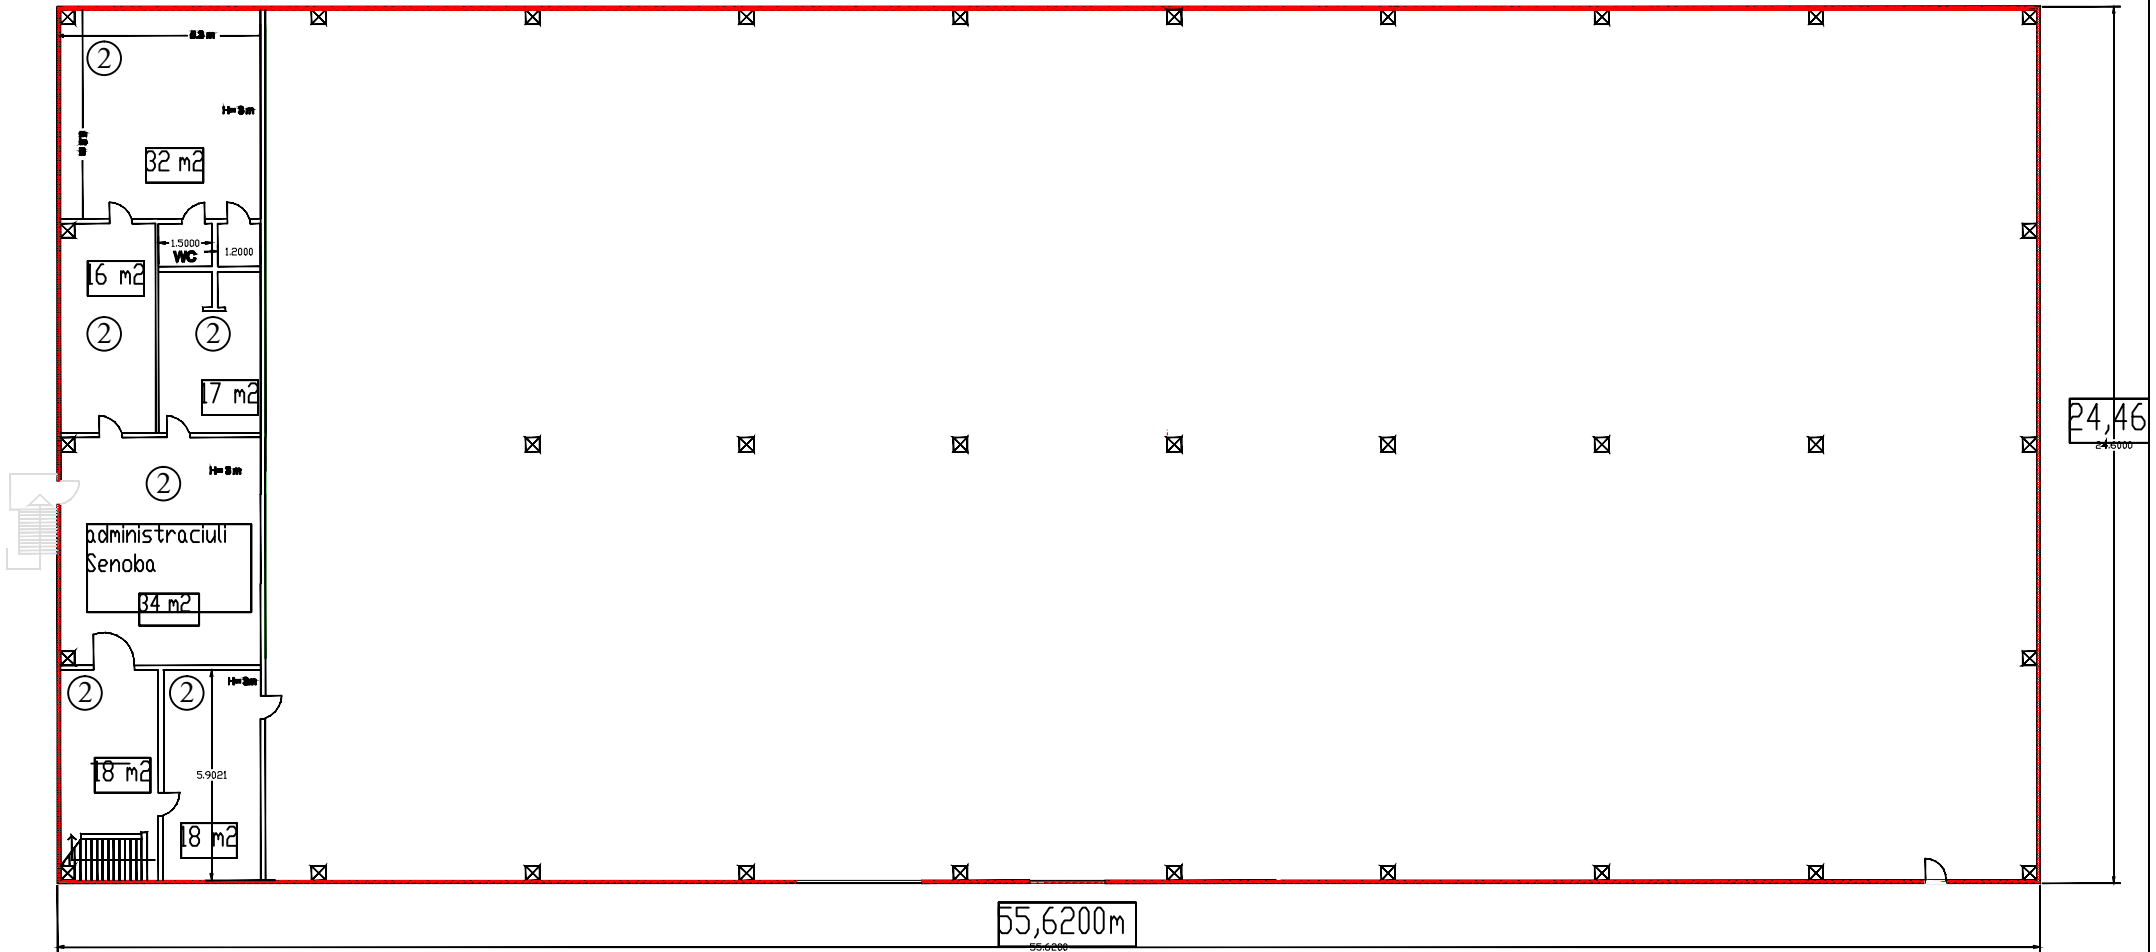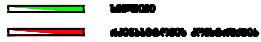

Area on the second floor 135 m²

Area on the first floor 1322 m²

Total Area 1457 m²

068. ბრწყინი ოპიზის მშენებლობა ს/კ 01015022544			შენიშვნა
მშენებლის მხარის ა. სანაგვე/ს/კ, კახეთის მხარე/ს/კ 7			ს/კ/პ/კ
068. ბრწყინი	მ. მშენებლობა	მშენებლის	მშენებლის
მშენებლის	მ. მშენებლობა	მშენებლის	მშენებლის
			21.08.2015